



Penthouse A

4.OG ca. 78,48 m²

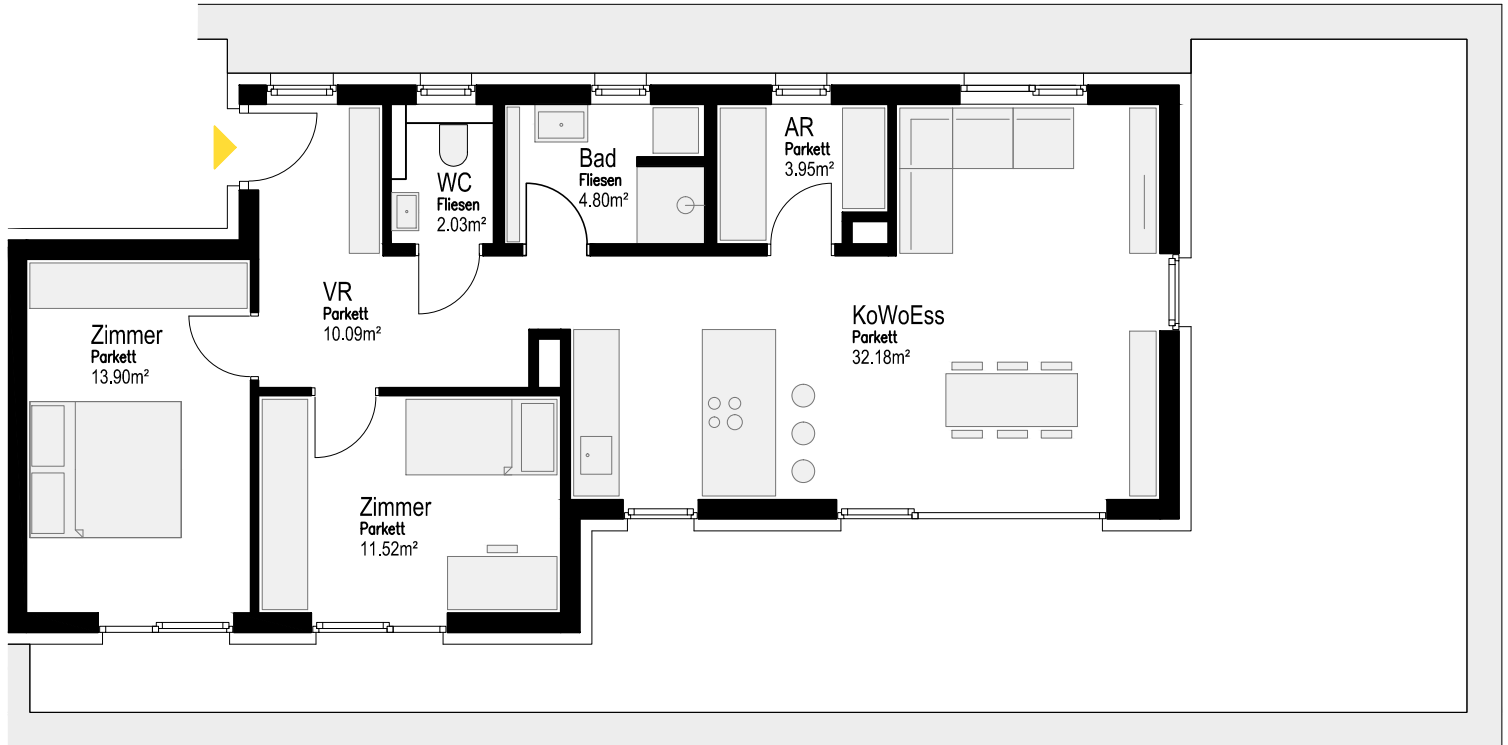

Penthouse A	
Raumbezeichnung	Fläche
VR	10.09m ²
WC	2.03m ²
Bad	4.80m ²
AR	3.95m ²
Zimmer	13.90m ²
Zimmer	11.52m ²
KoWoEss	32.18m ²
	78.48m ²

+ Dachterrasse 56,56 m²
 + 1 Einlagerungsraum (KG) ca. 3,4 m²

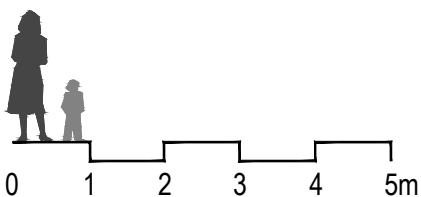

Alle Schaubilder und Pläne sind Symboldarstellungen - Angaben vorbehaltlich Änderungen und Druckfehler. Die Einrichtungsgegenstände sowie Bepflanzung sind lediglich symbolhafte Einrichtungs- bzw. Situierungsvorschläge. Technische und gestalterische Änderungen sowie durch behördliche Vorschriften hervorgerufene Änderungen bleiben vorbehalten. Pläne und Schaubilder sind nicht Vertragsgrundlage.